


Plan de Situation

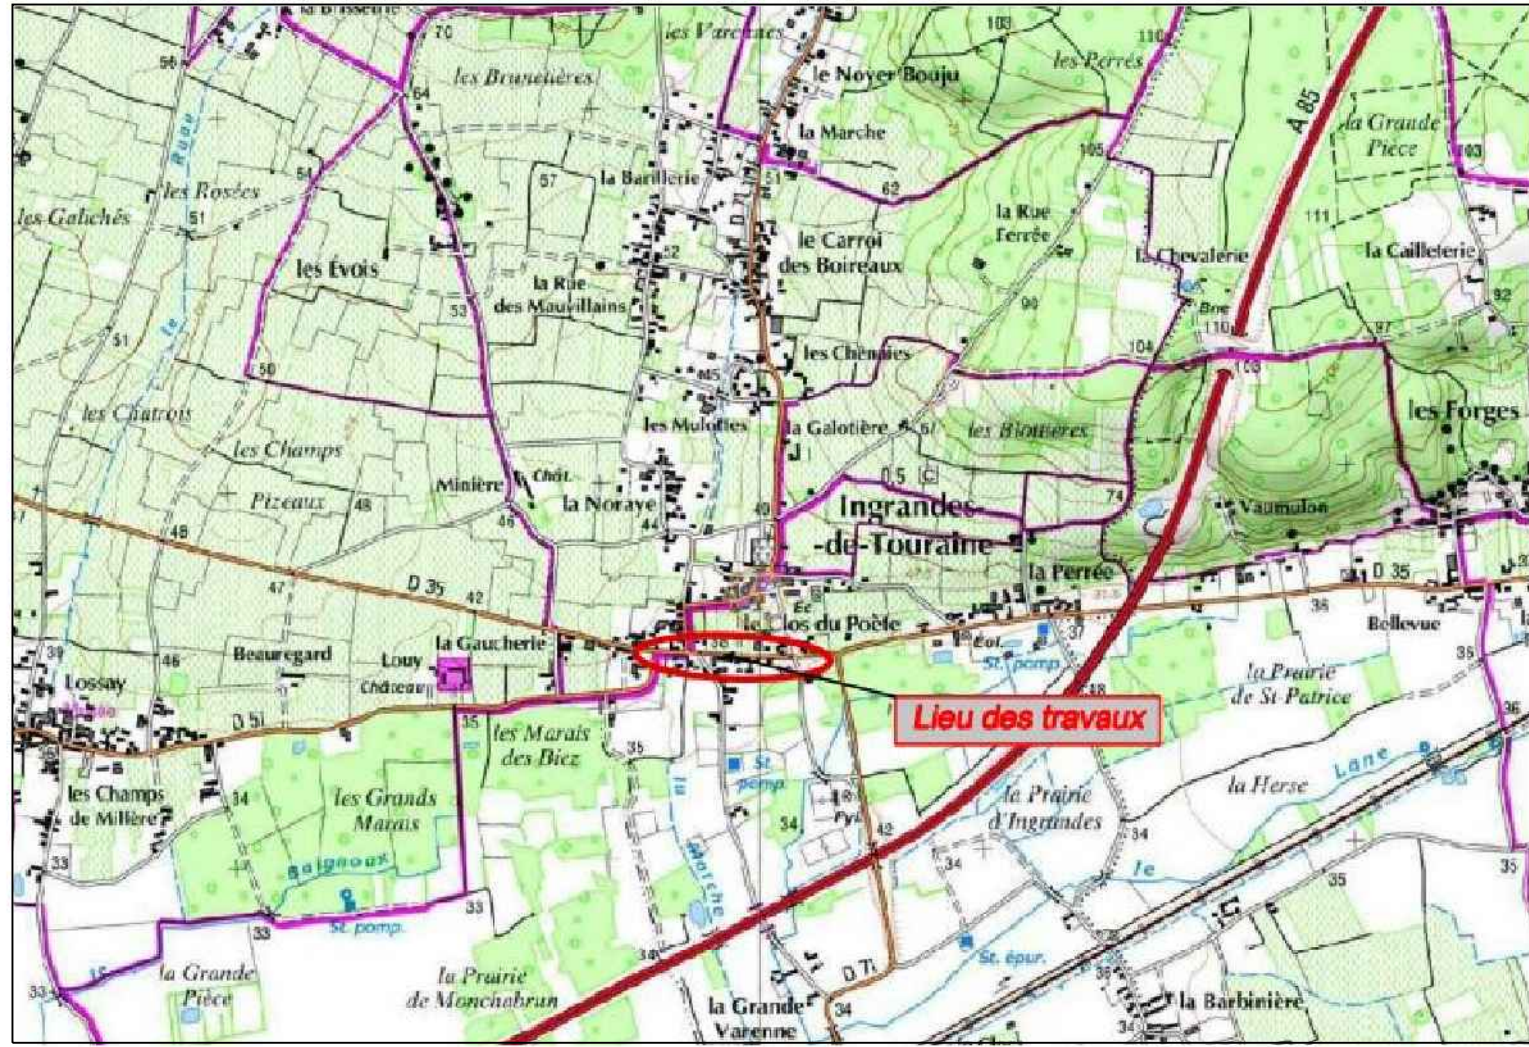

Plan d'investigation

INGRANDES DE TOURAINE

Rue d'Anjou - Rue de Touraine

Classe	Système	N° de Certification	N° Plan	ECHELLE
A	Lambert 93CC47 ING 69	7084591/A-1	1/3	1/200
Ind.	Date	Désignation	Dessiné par	Vérifié par
A	12/05/2023	Plan d'investigation	Fabrice D	FD TOPO PLANS
B				
C				
D				



INFORMATIONS

Non resp. Chantier	CLIENT
Entreprise Leve	FD TOPO PLANS
Prestité certifié	FD TOPO PLANS
Prestité réseau indirect	
Date levé	14/05/2023+06/06/2023
Num. déclaration	202304028626504
Num. déclaration intention	
Nature ouvrage	Plan INVESTIGATION
Marque appareil	Leica et Vixor
Num. serial appareil	178427H (1862940018) Kulk2002023 Real3000
Inscr. l'élude max. en X	5 m
Inscr. l'élude max. en Y	5 m
Inscr. l'élude max. en Z	10 m
Technologie de mesure	Station totale + GPS + détecteur
Code projection	Lambert 93CC47

LEGENDE

RESEAUX SOUTERRAINS

Désignation du Réseau	Relevé	Interdiction
Electricité HTA souterrain		
Electricité HTA souterrain		
Electricité Eclairage souterrain		
Fourneau à bois souterrain		
Gas souterrain		
Télécom souterrain		
Relevé ADP		
Eau Usée		
Eau Pluie		
Télécom souterrain		
Travaux Culture souterrain		
Utile souterrain		
Chauffage Urbain souterrain		
MUR Réseau		

SYMBLES

Symbole	Désignation
	Postes et Poteaux EBC
	Coffrets
	Eclairage
	RAS et Balises BT - HTA
	Affluents Gaz
	Affluents Télécom
	Affluents Eau Potable
	Assollement
	Bornes d'alignement
	Signalisation



Commune: INGRANDES DE TOURAIN
N° SIE:1451-2014
Plan Investigation
Plan:02/03

ABSENCE DE BRANCHEMENT TELECOM
HABITATION RACCORDEE PAR RESEAU MOBILE

BOUCLE DE DETECTION PRESENCE
SIGNALISATION LUMINEUSE

RUE DE TOURAIN

POSTE BOURG
CH

BOITE ECL
DANS REGARD

RESEAU NON DENTRÉE
POUVANT ETRE SENSIBLE

14

11ET13

PLAN 1
PLAN 2

PLAN 2
PLAN 3

0,00 10,00 20,00

Commune: INGRANDES DE TOURAINE
N° SIE:1451-2014
Plan Investigation
Plan:03/03

